
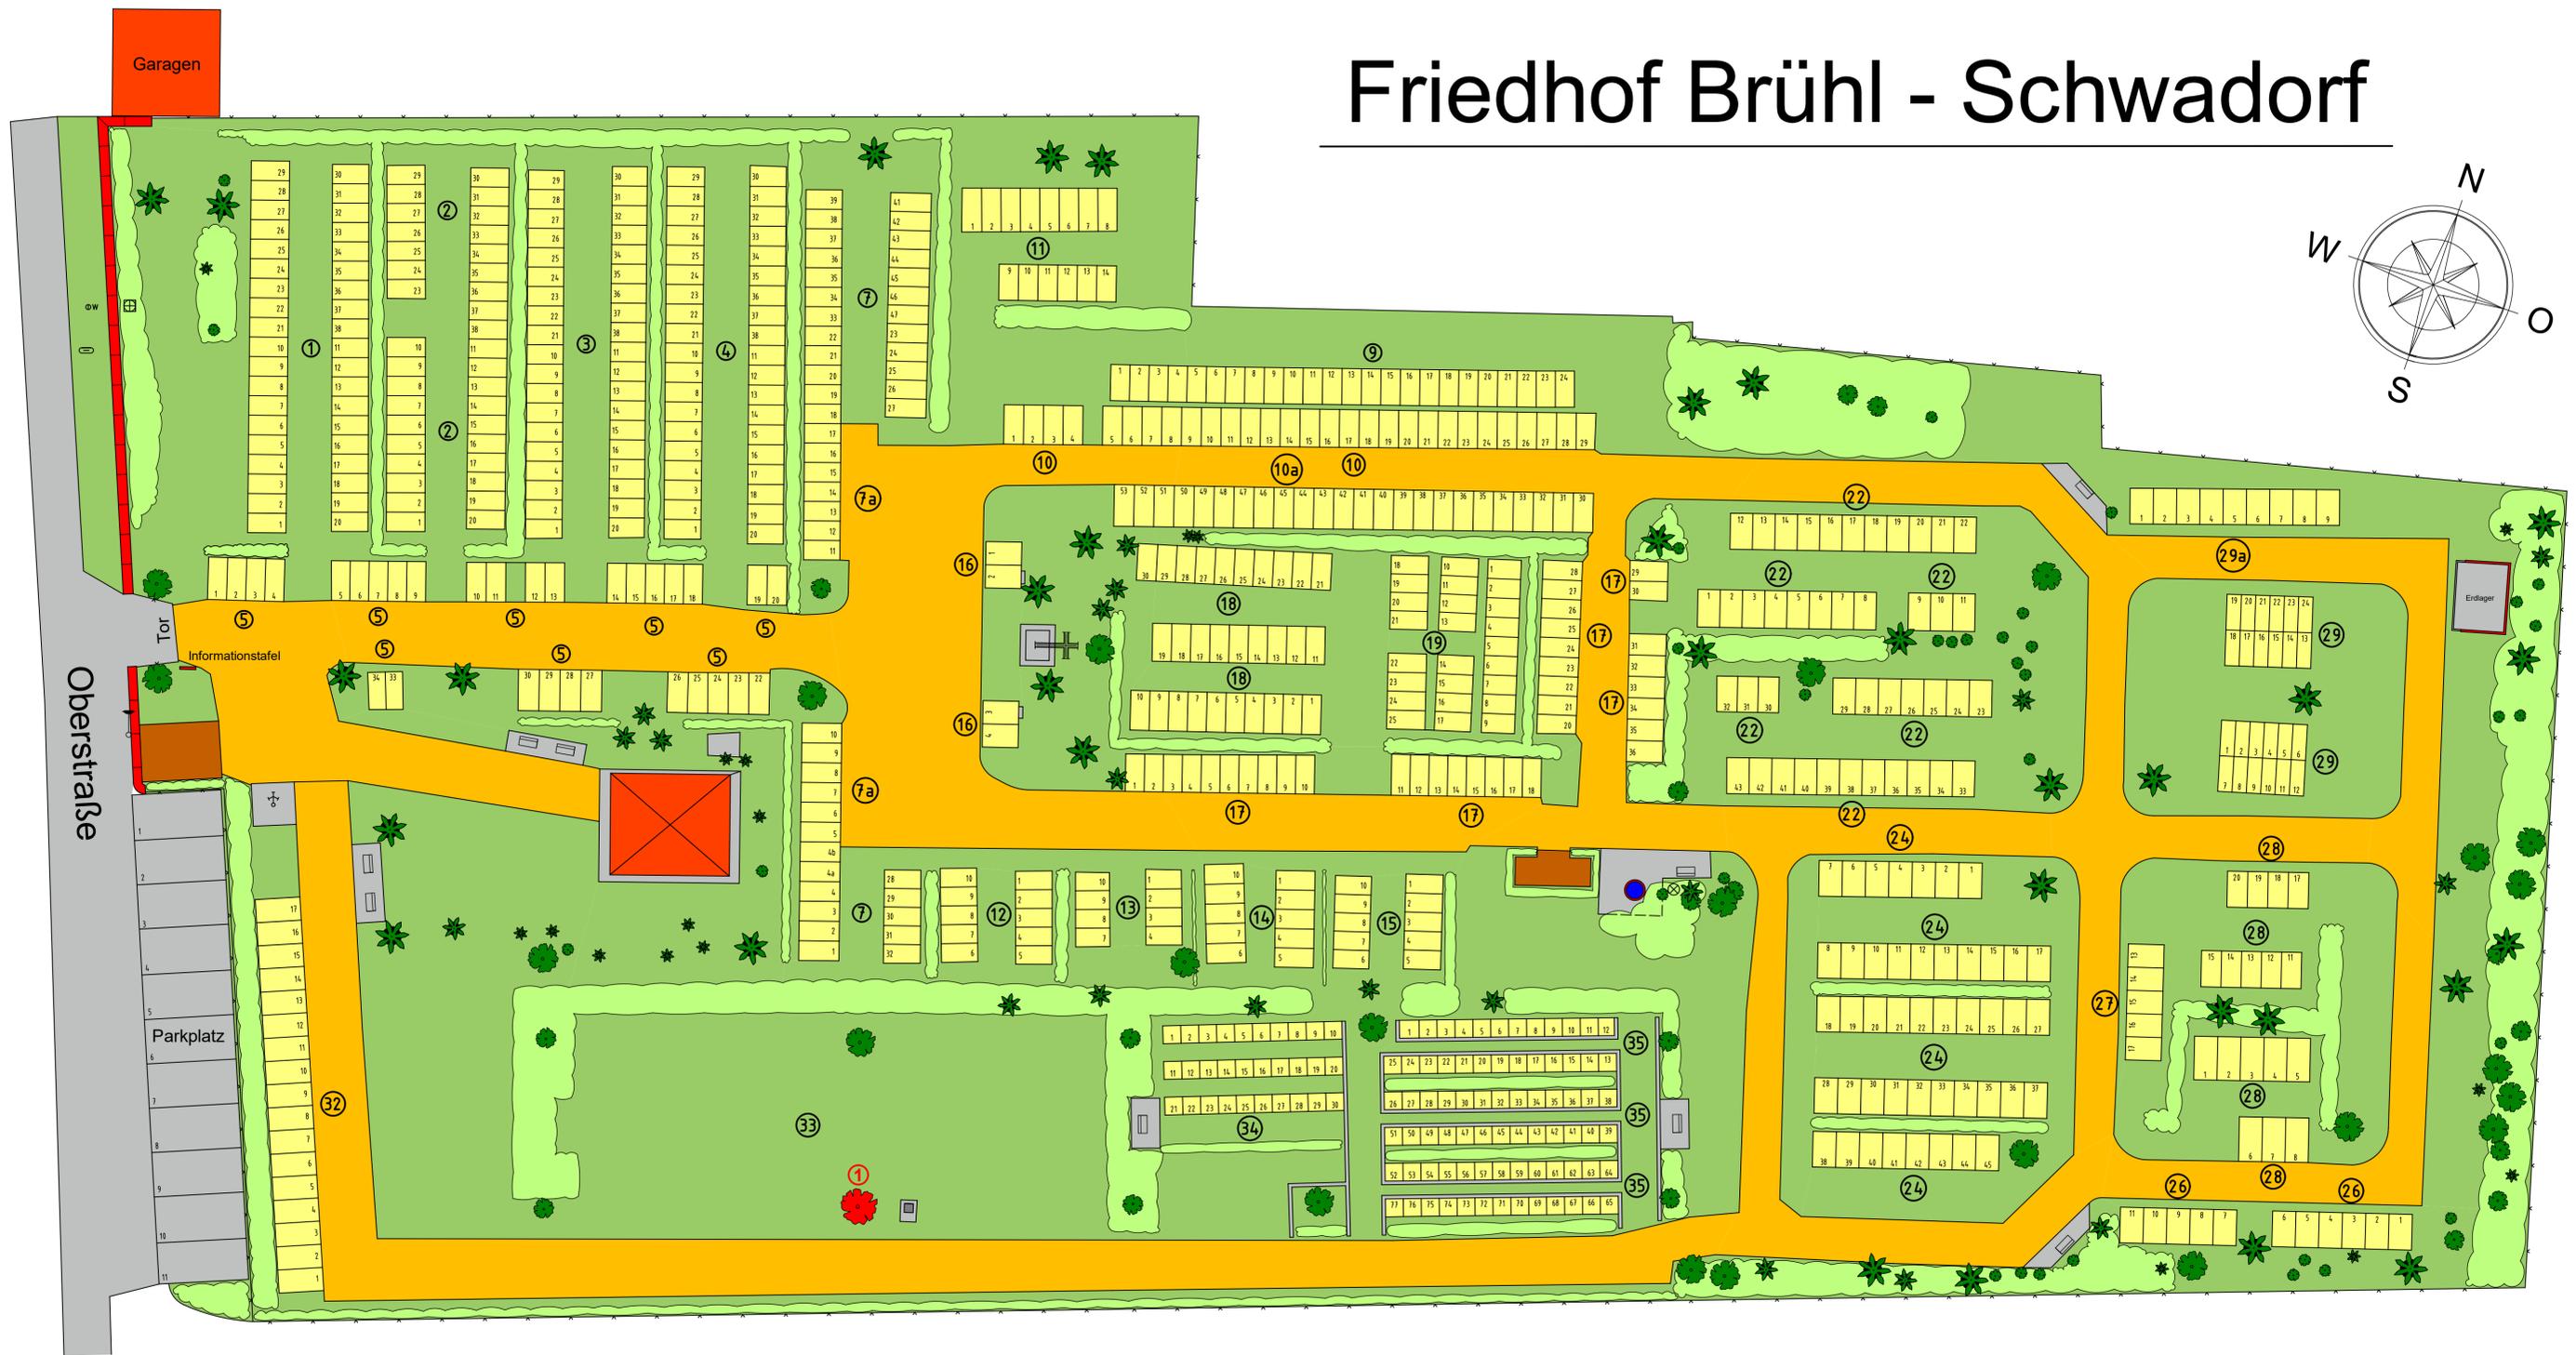


Friedhof Brühl - Schwadorf

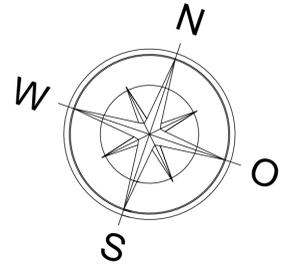

Zeichenerklärung

- | | | | | | | | |
|--|-------------------------------------|--|--------------------------|--|------------------------------------|--|------------------|
| | Platten- und Verbundpflaster | | 1 Brunnen / Wasserstelle | | 15 Gräber | | Lampe |
| | Asphalt | | Zaun | | 15 Urngemeinschaftsgräber | | Wasserschieber |
| | Wassergebundene Decke (Lava) | | Mauer | | 15 Urnenpartnergemeinschaftsgräber | | Gasschieber |
| | Rasenwege und Rasenflächen | | Kreuz | | 15 Anonyme Gräber | | Wasserzapfstelle |
| | Bepflanzung (Hecke, Sträucher usw.) | | | | 1 Baumgräber | | Sinkkasten |
| | Holzbrücke | | | | P1 Baumpartnergräber | | Kanaldeckel |
| | Abfallbehälter | | | | Urnengräber | | Hydrant |
| | | | | | Stelen | | Poller |
| | | | | | | | Bank |
| | | | | | | | Laubb Baum |
| | | | | | | | Nadelbaum |

Maßstab 1:200